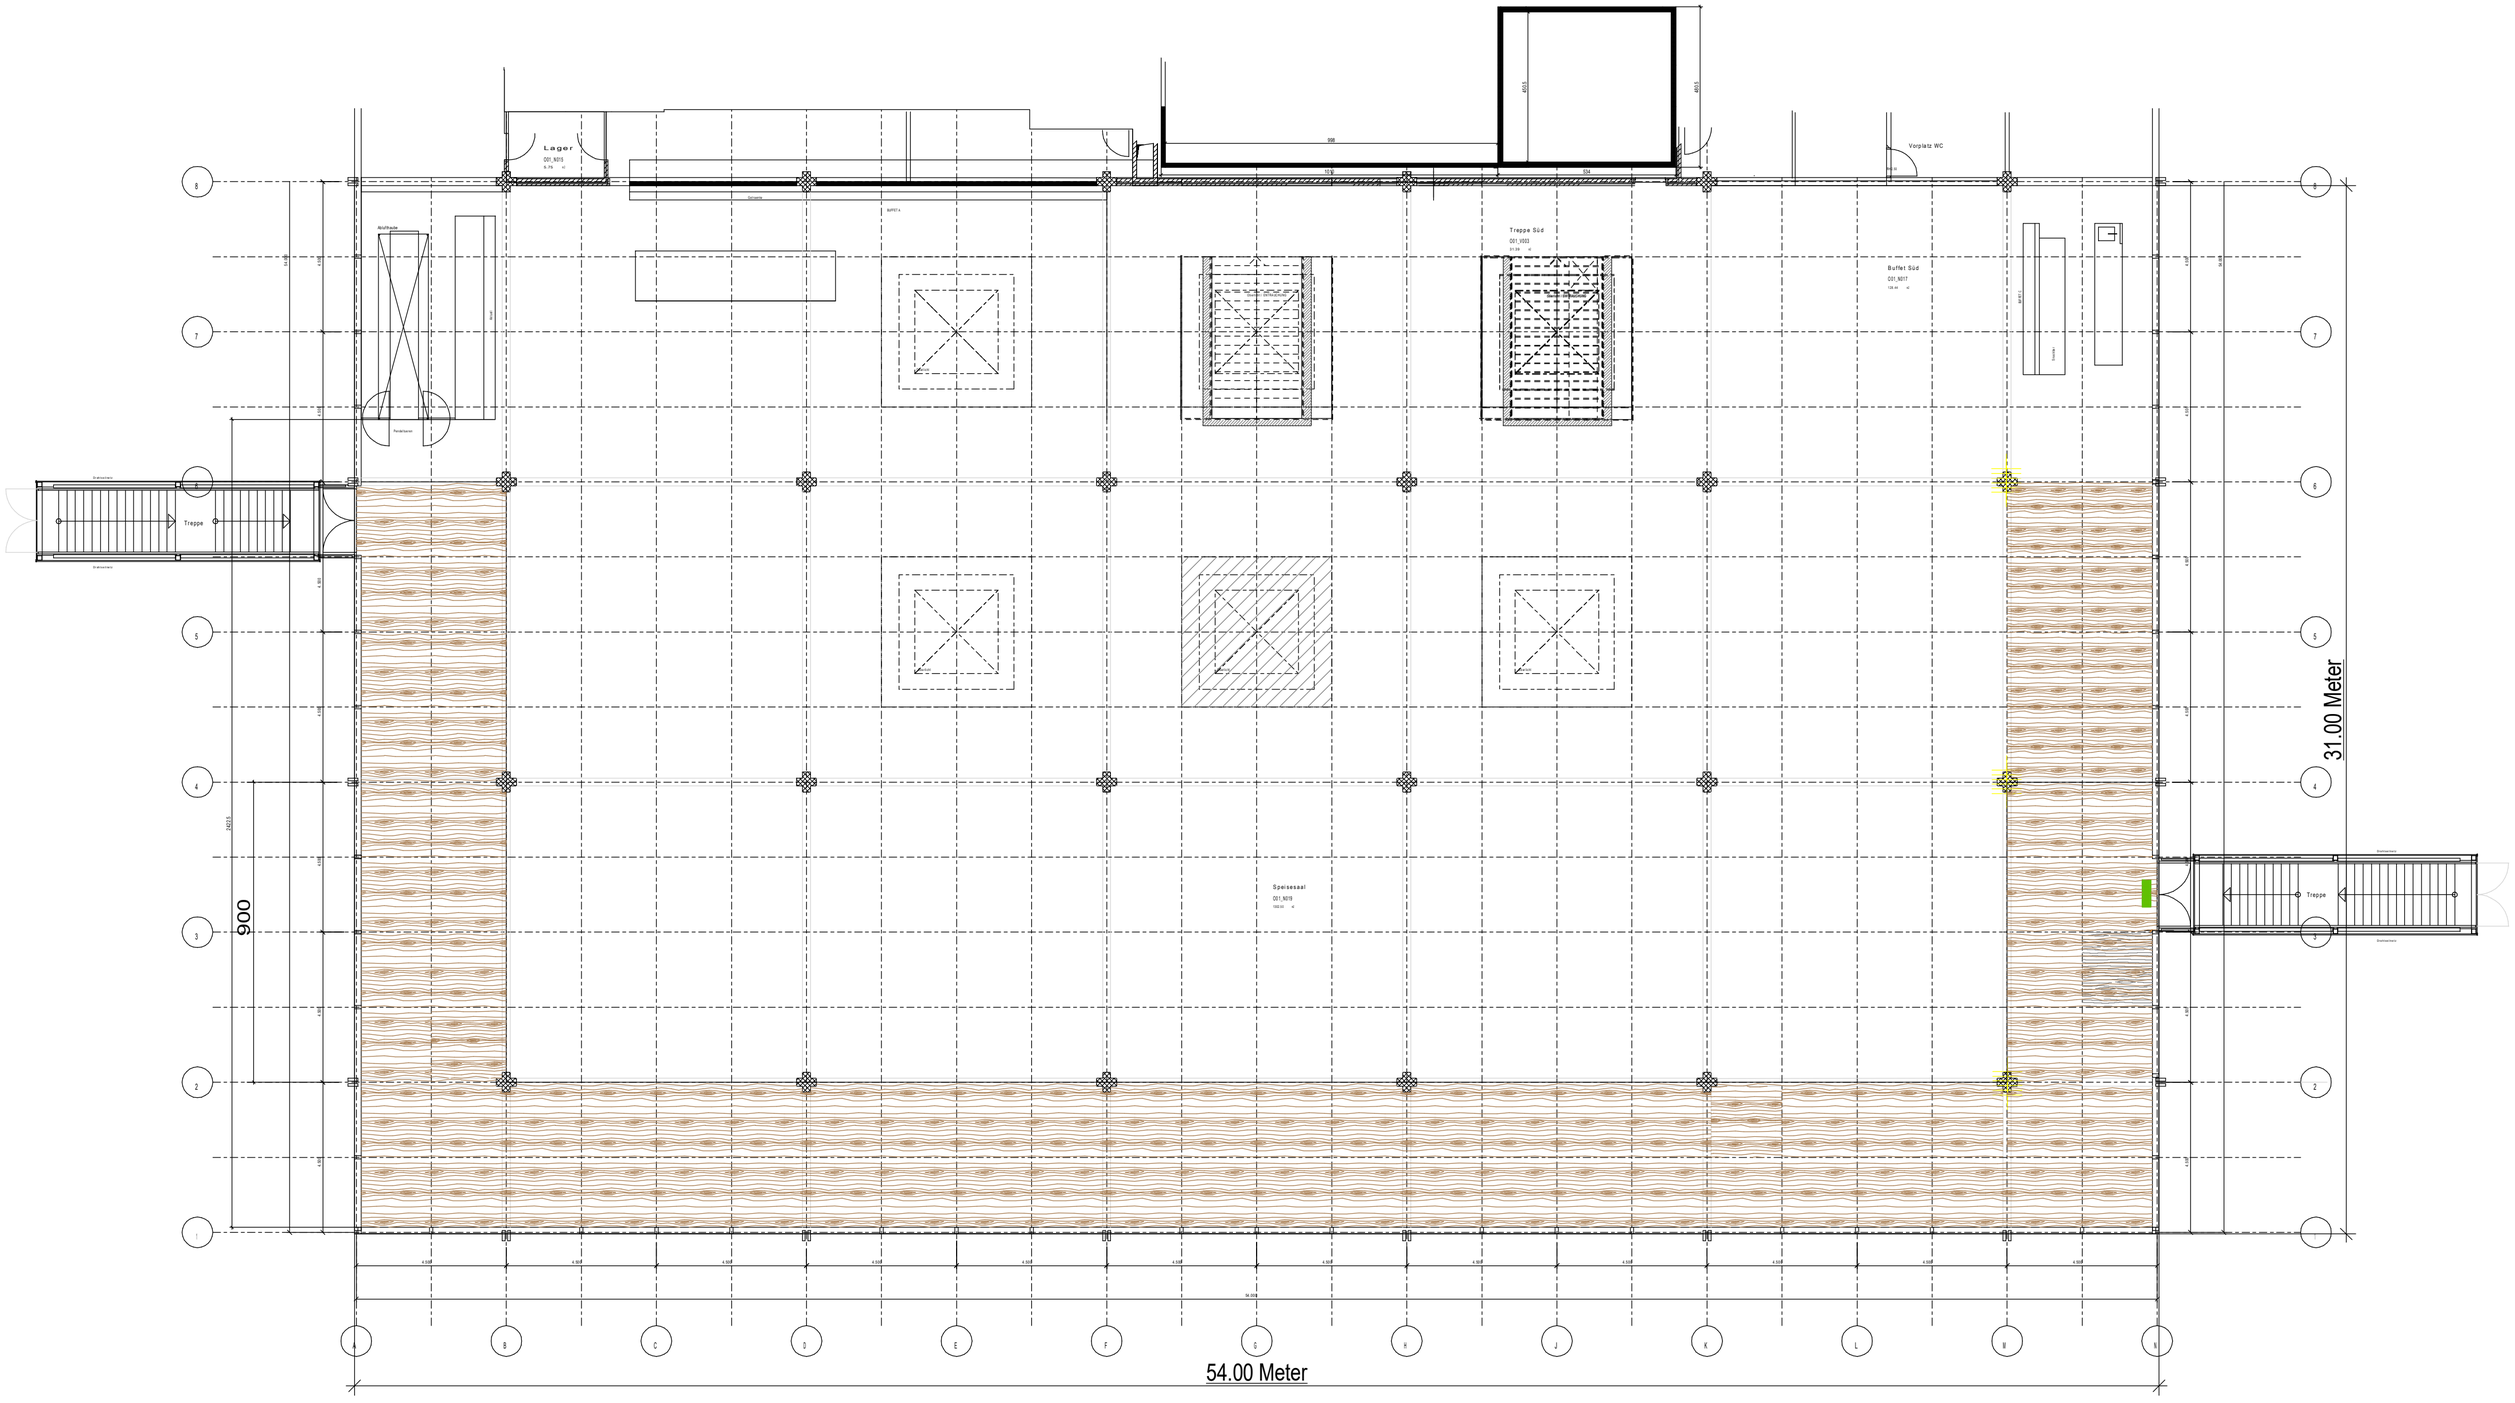
Lager
Q01_N015
Vorplatz WC
Treppe Süd
Q01_V003
Buffet Süd
Q01_N017
Speisesaal
Q01_N019
Treppe
Treppe
900
31.00 Meter
54.00 Meter